

1:250

Vålerveien 159
3 etasje

Areal 1


- 14 arb.pl. i cellekontor
- 16 arb.pl. i åpent landskap
- 30 arb.pl. totalt**
- 2 Møterom 8 pers.
- 3 Stillerom 1 pers.
- 1 Printrom
- 1 Lager
- 1 Kjøkken og sosial sone

Areal 2

- 12 arb.pl. i cellekontor
- 12 arb.pl. i åpent landskap
- 6 arb.pl. i prosjektområde
- 30 arb.pl. totalt**
- 3 Møterom 6-10 pers.
- 3 Stillerom 1 pers.
- 1 Printrom
- 1 Kjøkken og sosial sone

Felles

- 2 Handicap toaletter
- 4 Toaletter
- 1 Garderobe
- 1 Venteområde
- 1 Teknisk rom

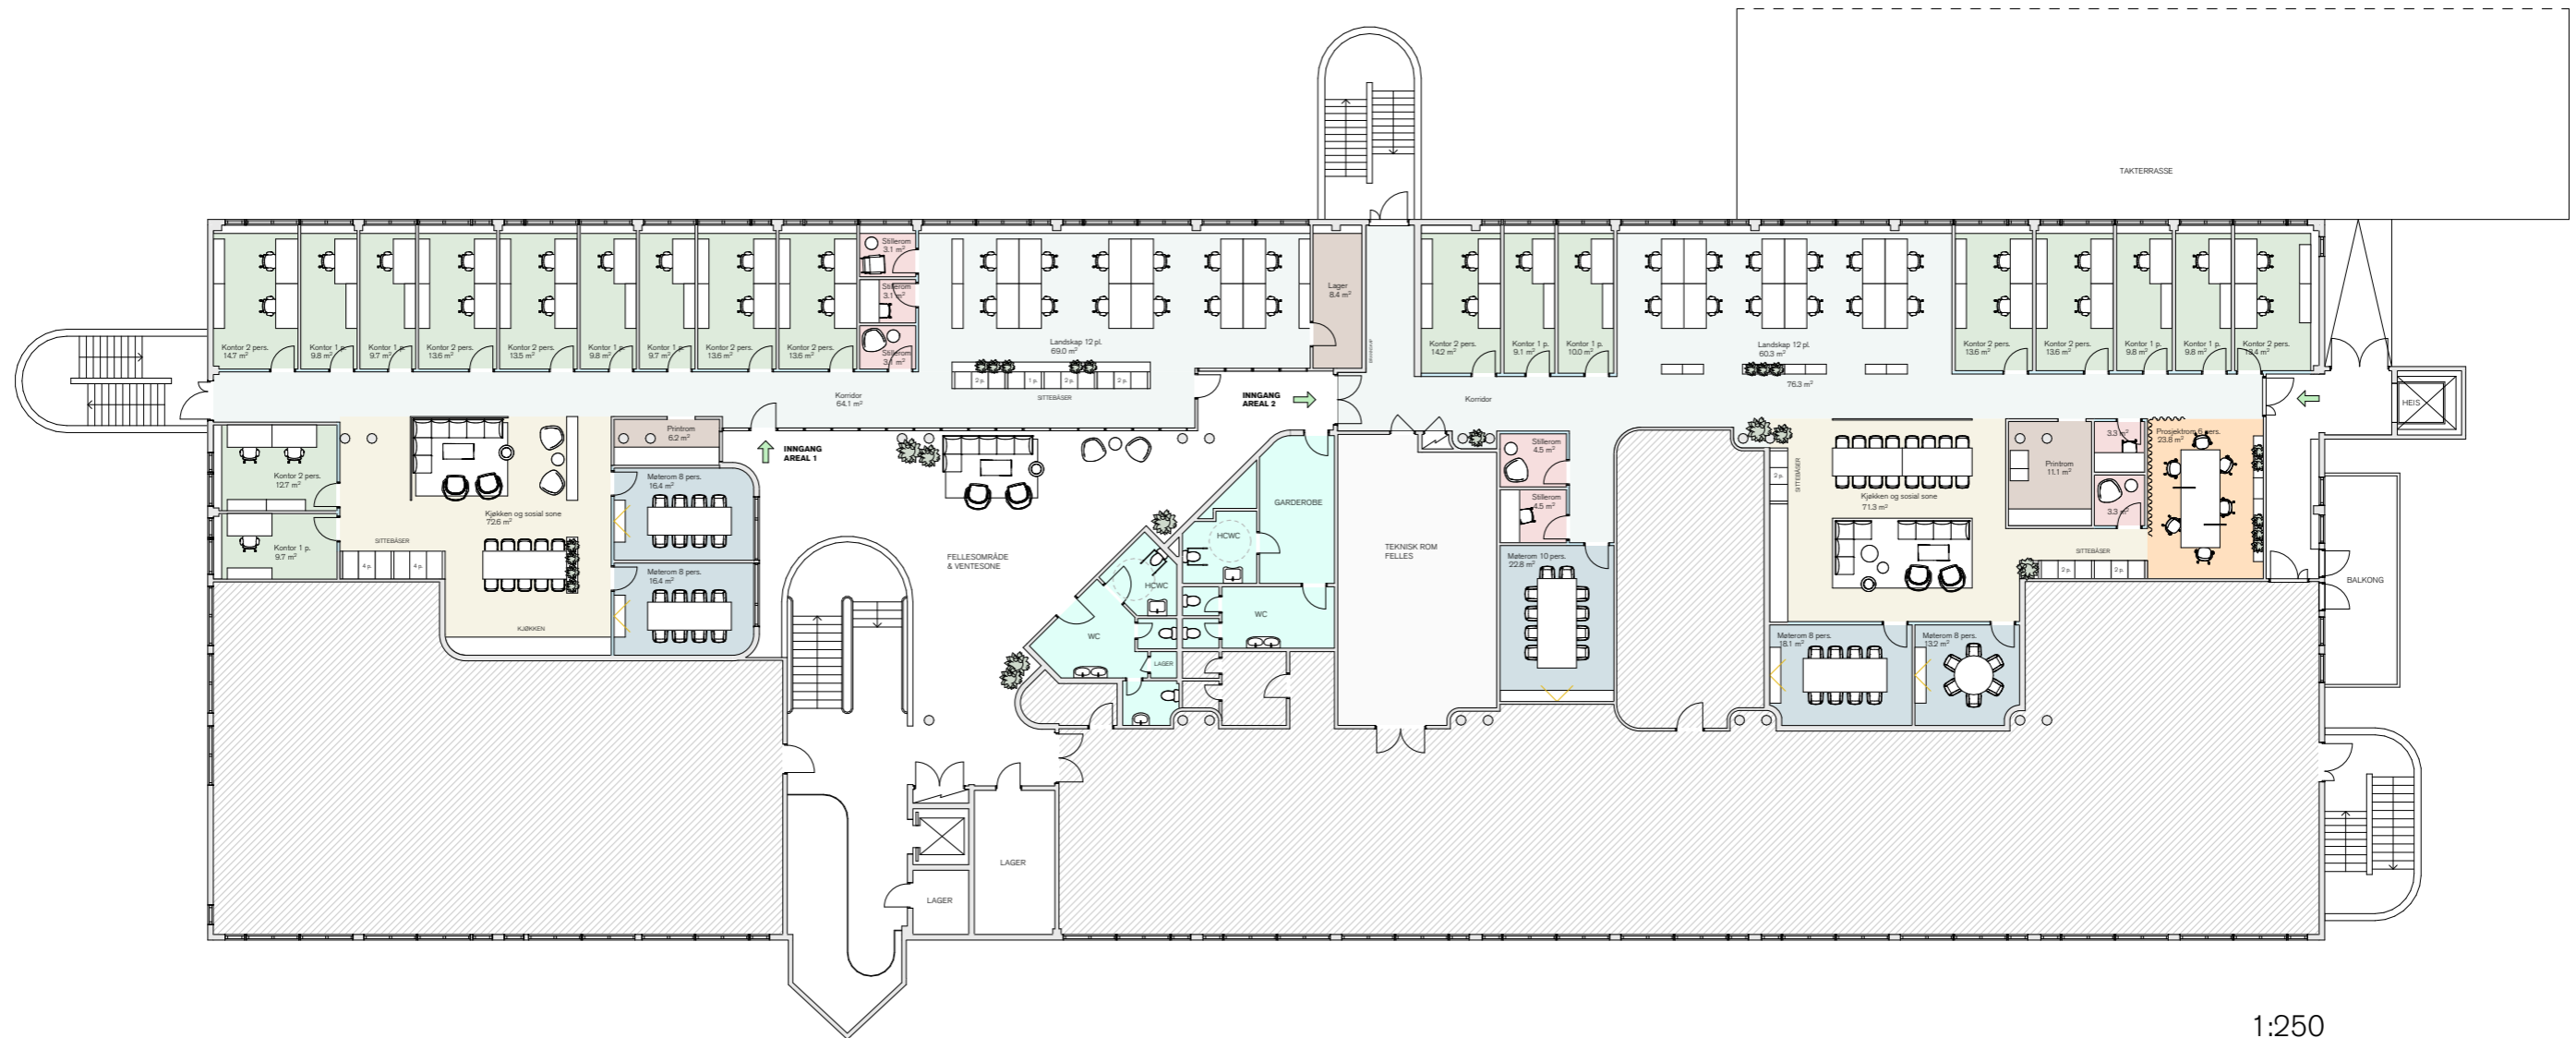

1:250

Vålerveien 159
3 etasje

- Areal 1**
- 17 arb.pl. i cellekontor
 - 12 arb.pl. i åpent landskap
 - 29 arb.pl. totalt**
 - 2 Møterom 8 pers.
 - 3 Stillerom 1 pers.
 - 1 Printrom
 - 1 Lager
 - 1 Kjøkken og sosial sone

- Areal 2**
- 12 arb.pl. i cellekontor
 - 12 arb.pl. i åpent landskap
 - 6 arb.pl. i prosjektområde
 - 30 arb.pl. totalt**
 - 3 Møterom 6-10 pers.
 - 4 Stillerom 1 pers.
 - 1 Printrom
 - 1 Kjøkken og sosial sone

- Felles**
- 2 Handicap toaletter
 - 4 Toaletter
 - 1 Garderobe
 - 1 Venteområde
 - 1 Teknisk rom